




DETALHAMENTO LAVABOS PNE III - USO INTERNO

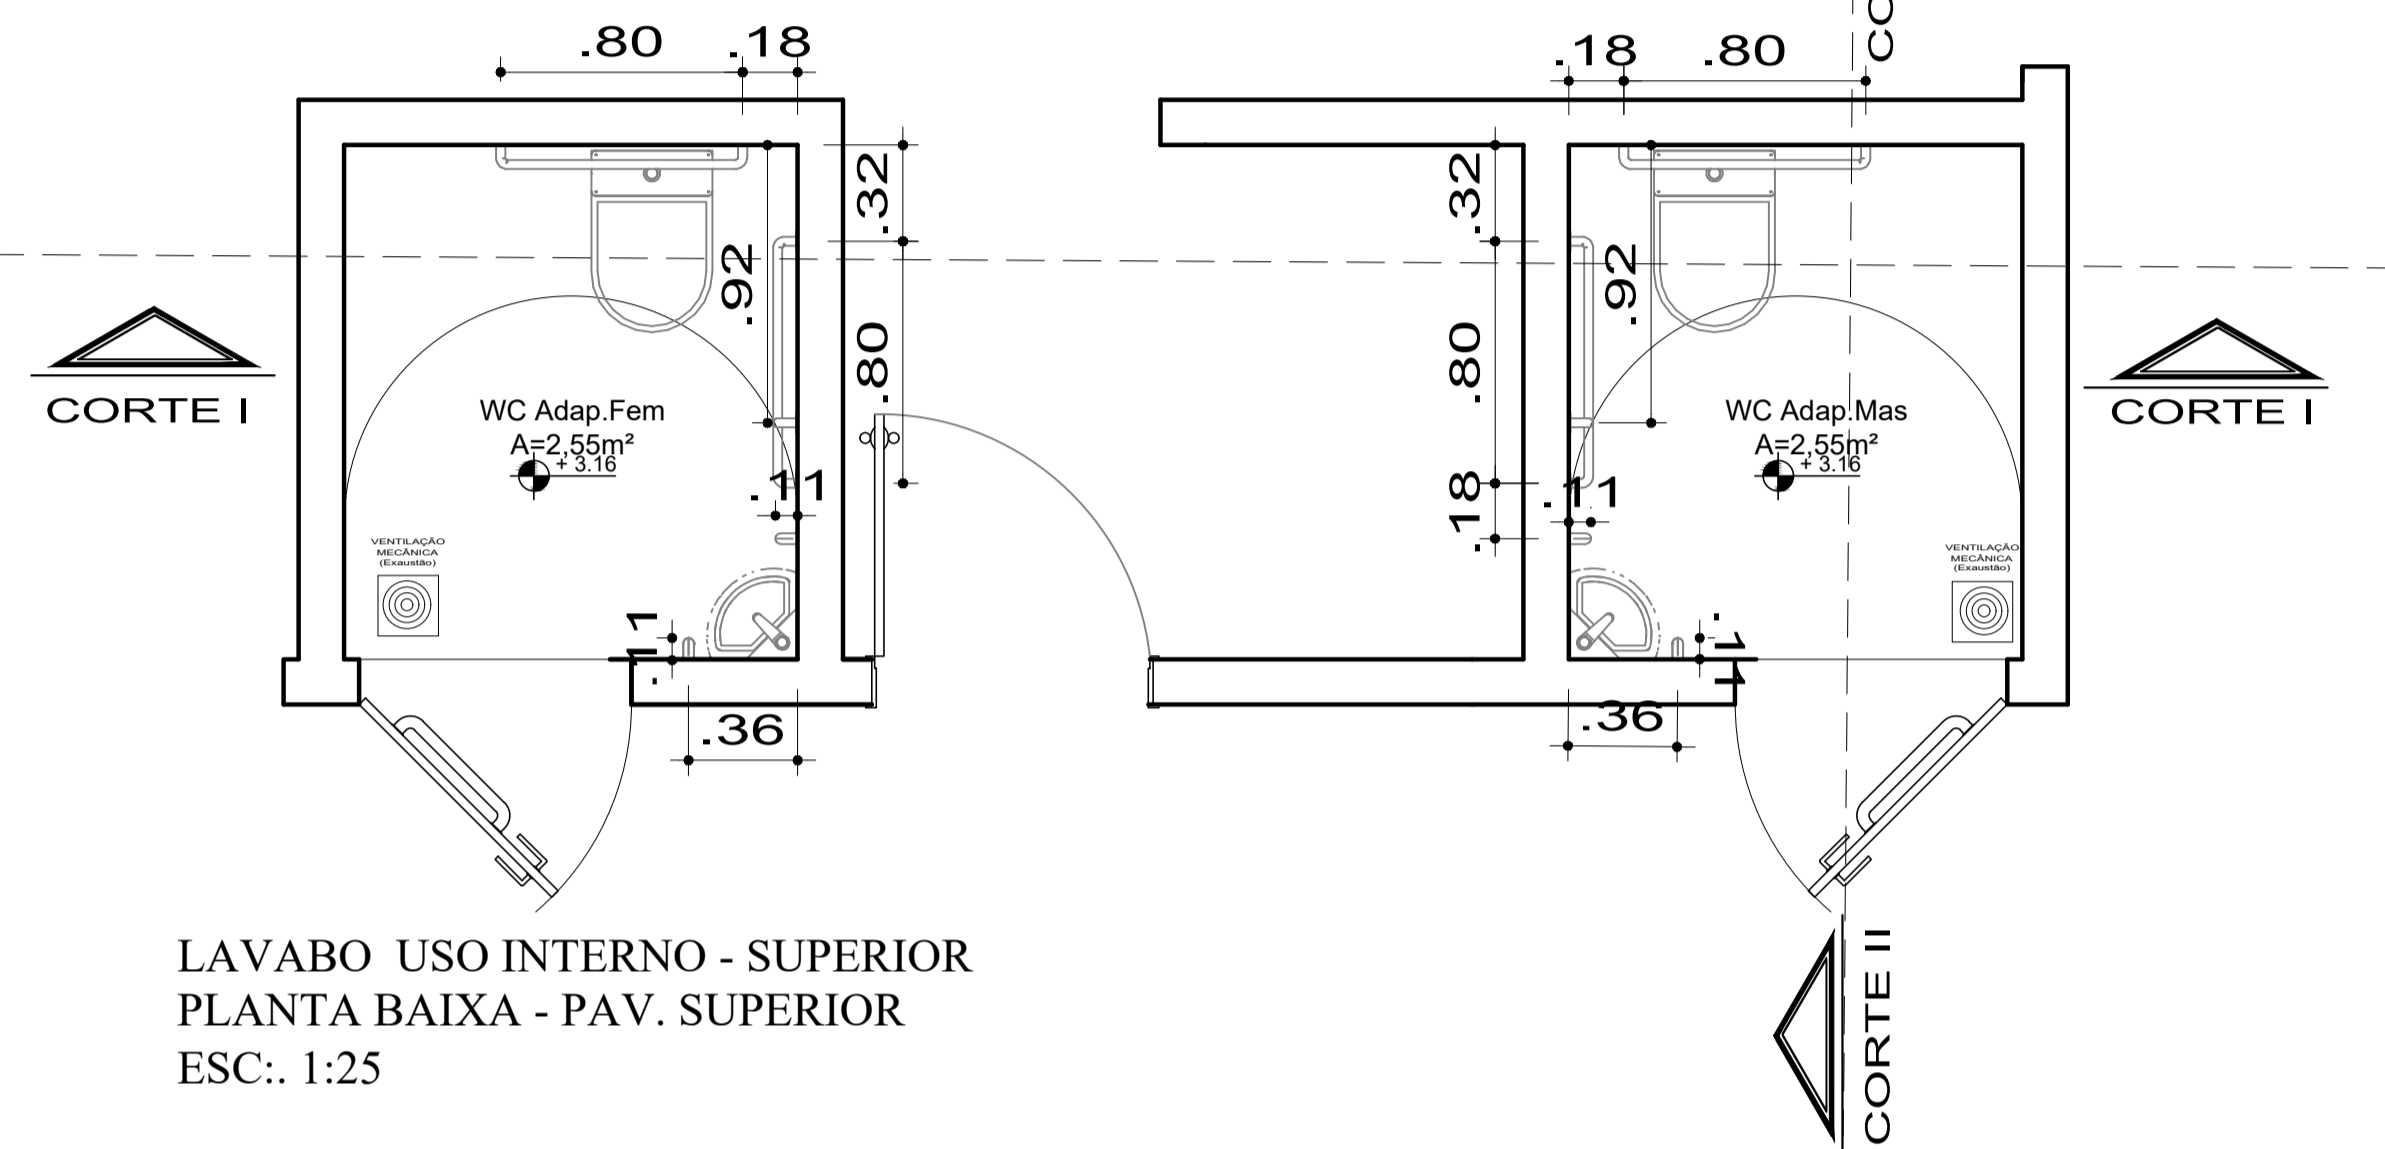


LAVABO USO INTERNO - SUPERIOR  
PLANTA BAIXA - PAV. SUPERIOR  
ESC.: 1:25

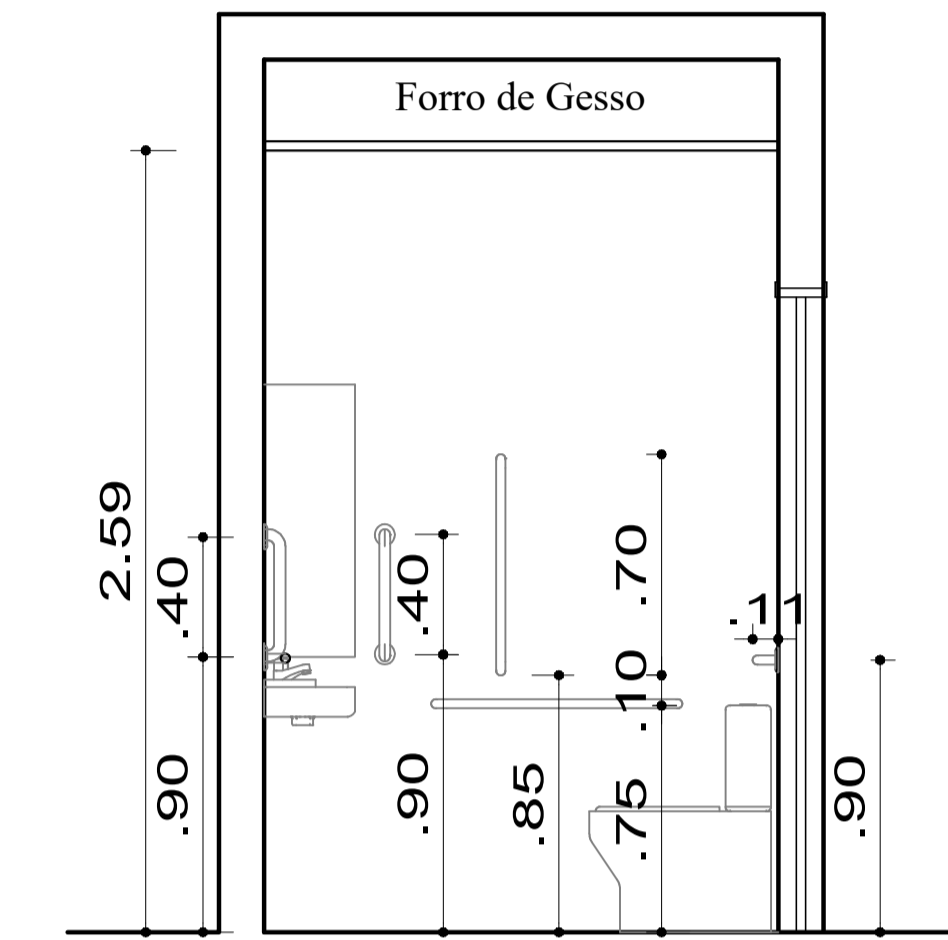

LAVABO - USO INTERNO  
CORTE II - LAVABO - PAV. SUPERIOR

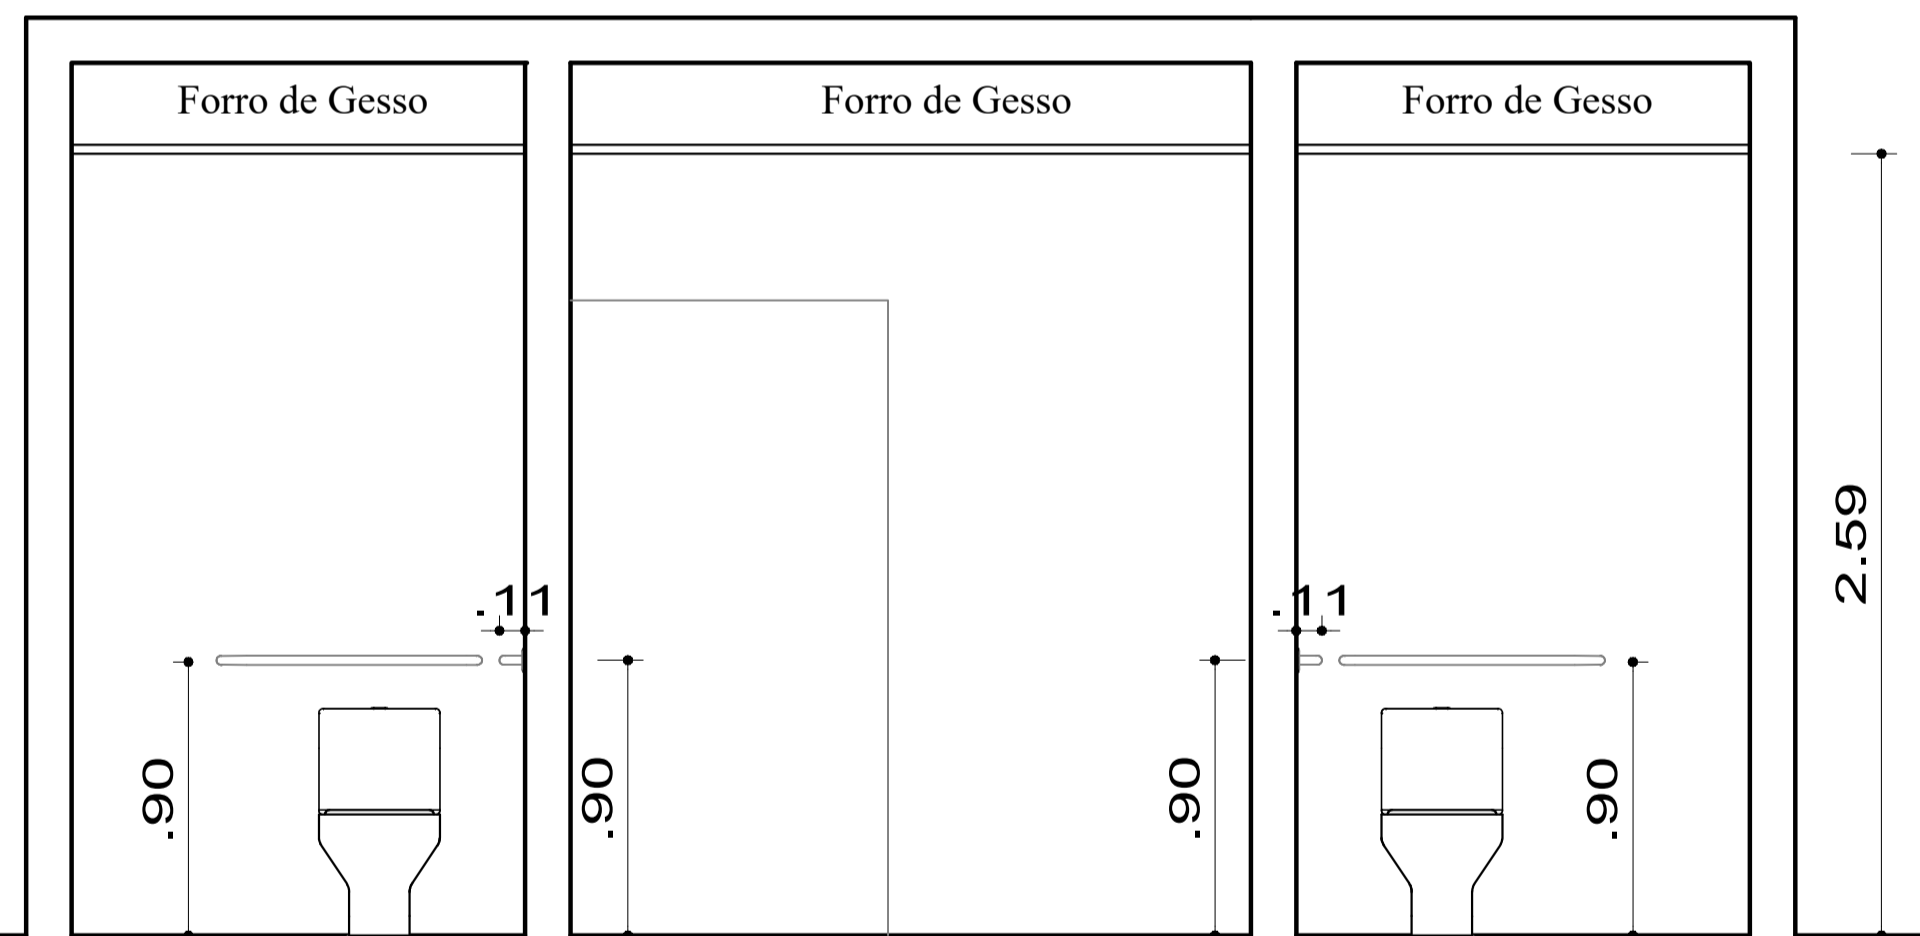

LAVABO - USO INTERNO  
CORTE I - LAVABO - PAV. SUPERIOR  
ESC.: 1:25

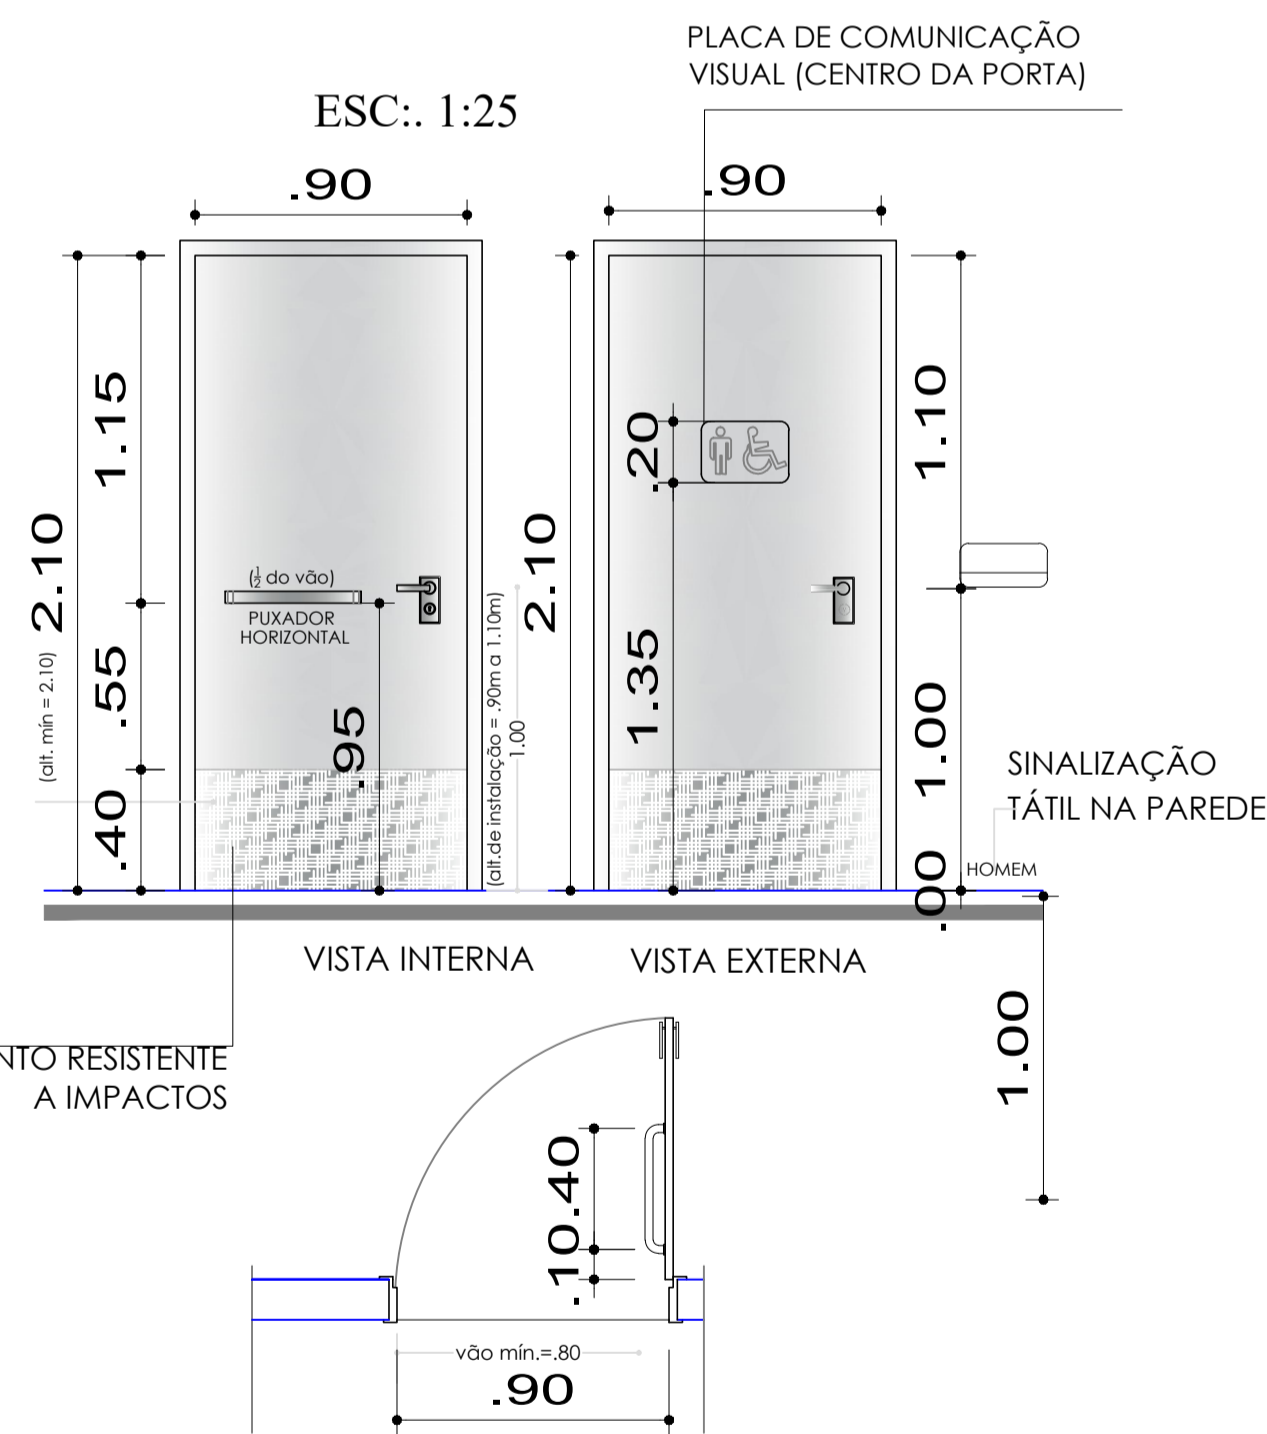

DETALHAMENTO PORTAS LAVABO P.N.E

EXECUÇÃO:

PROPRIETÁRIO: CONSELHO REGIONAL DE EDUCAÇÃO FÍSICA DA 16 REGIÃO- CREF 16/RN

*Daliana Felix Furtunato Dantas*

ARQUITETA: DALIANA FELIX FURTUNATO DANTAS. CAU: 63111-6.

ARQUITETA:

*Daliana Furtunato*

AV. LIMA E SILVA, 1611, SALA 107, LAGOA NOVA.  
NATAL/RN. FONES: (84) 3234-4089, 9921-2669  
CAU: 63111-6, E-MAIL: contato.daliana1@hotmail.com

TEMA:

REFORMA - CONSELHO REGIONAL DE EDUCAÇÃO FÍSICA DA 16 REGIÃO - CREF 16/RN

ENDEREÇO:

RUA ATAULFO ALVES, 1949 APTO 101 - CANDELÁRIA  
CEP 59064-570. NATAL/RN

ASSUNTO:

DETALHAMENTOS

ÁREA CONSTRUÍDA:

521,82m²

DATA:

SETEMBRO/2019

ESCALA:

1:25

PRANCHA:

10/12