




DETALHAMENTO LAVABOS PNE II - USO INTERNO

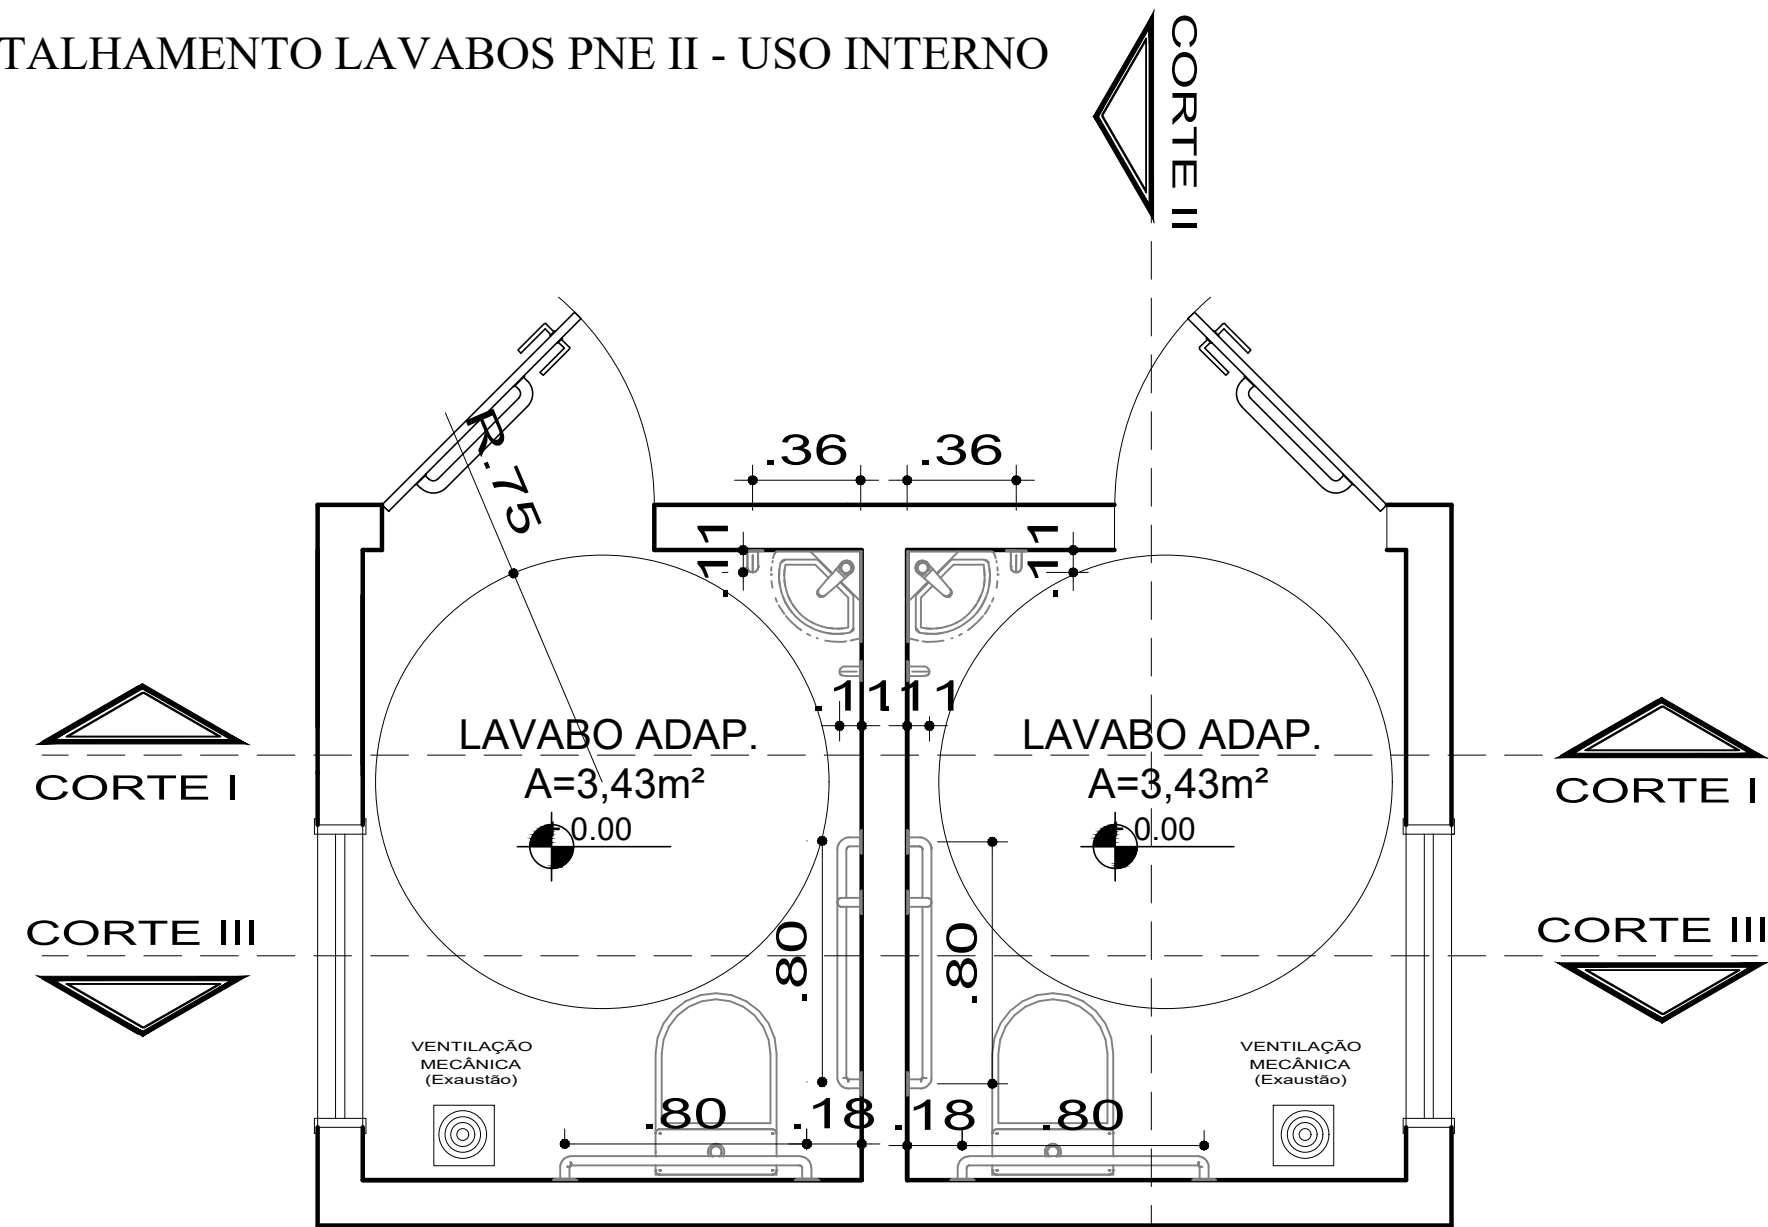


LAVABO USO INTERNO - TÉRREO
PLANTA BAIXA - TÉRREA - LAVABO
ESC.: 1:25

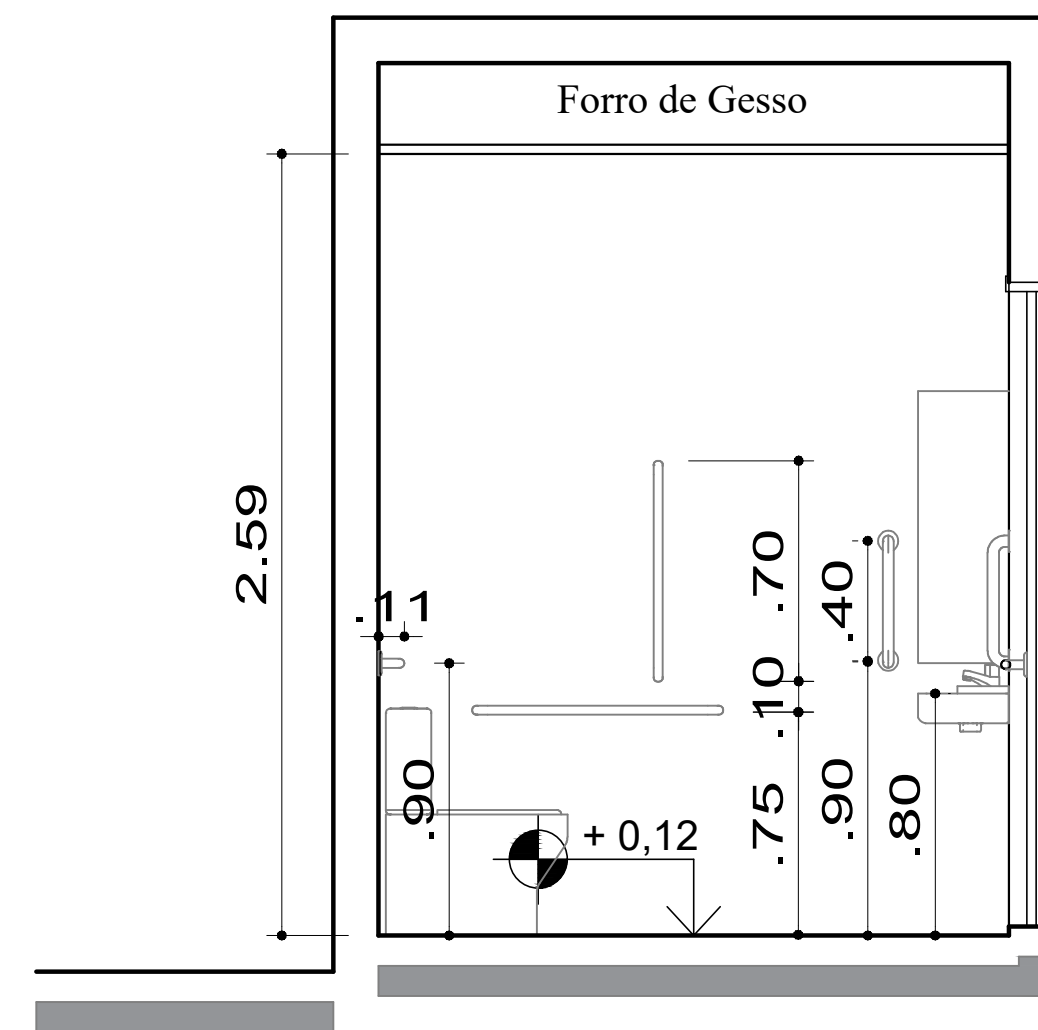

LAVABO USO INTERNO
CORTE II - PAV. TÉRREO
ESC.: 1:25

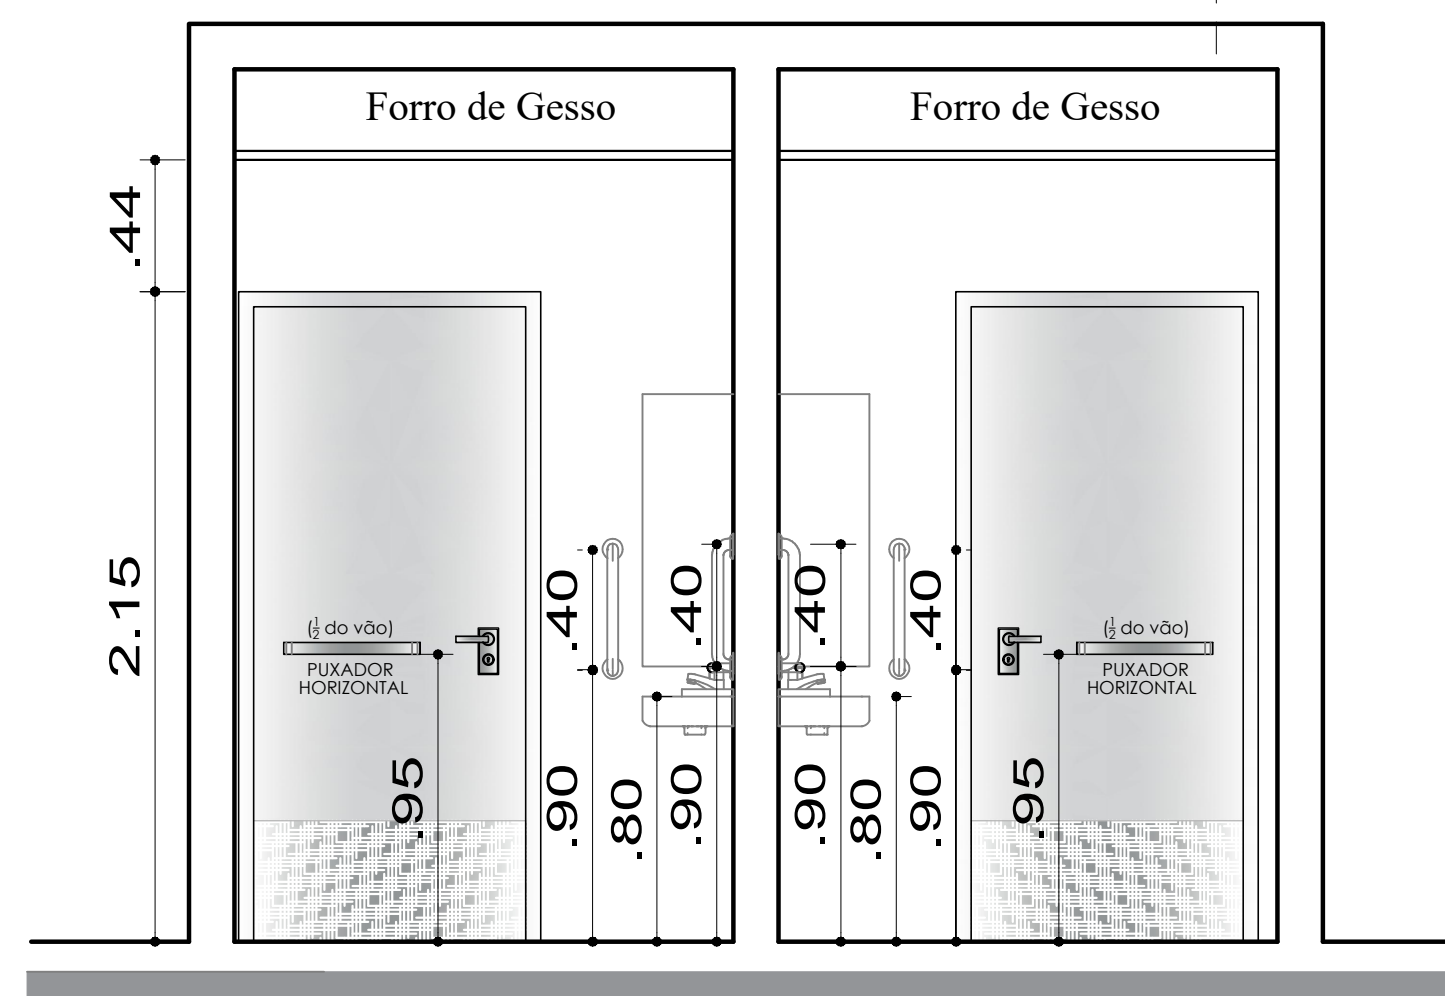

LAVABO USO INTERNO
CORTE I - PAV. TÉRREO
ESC.: 1:25

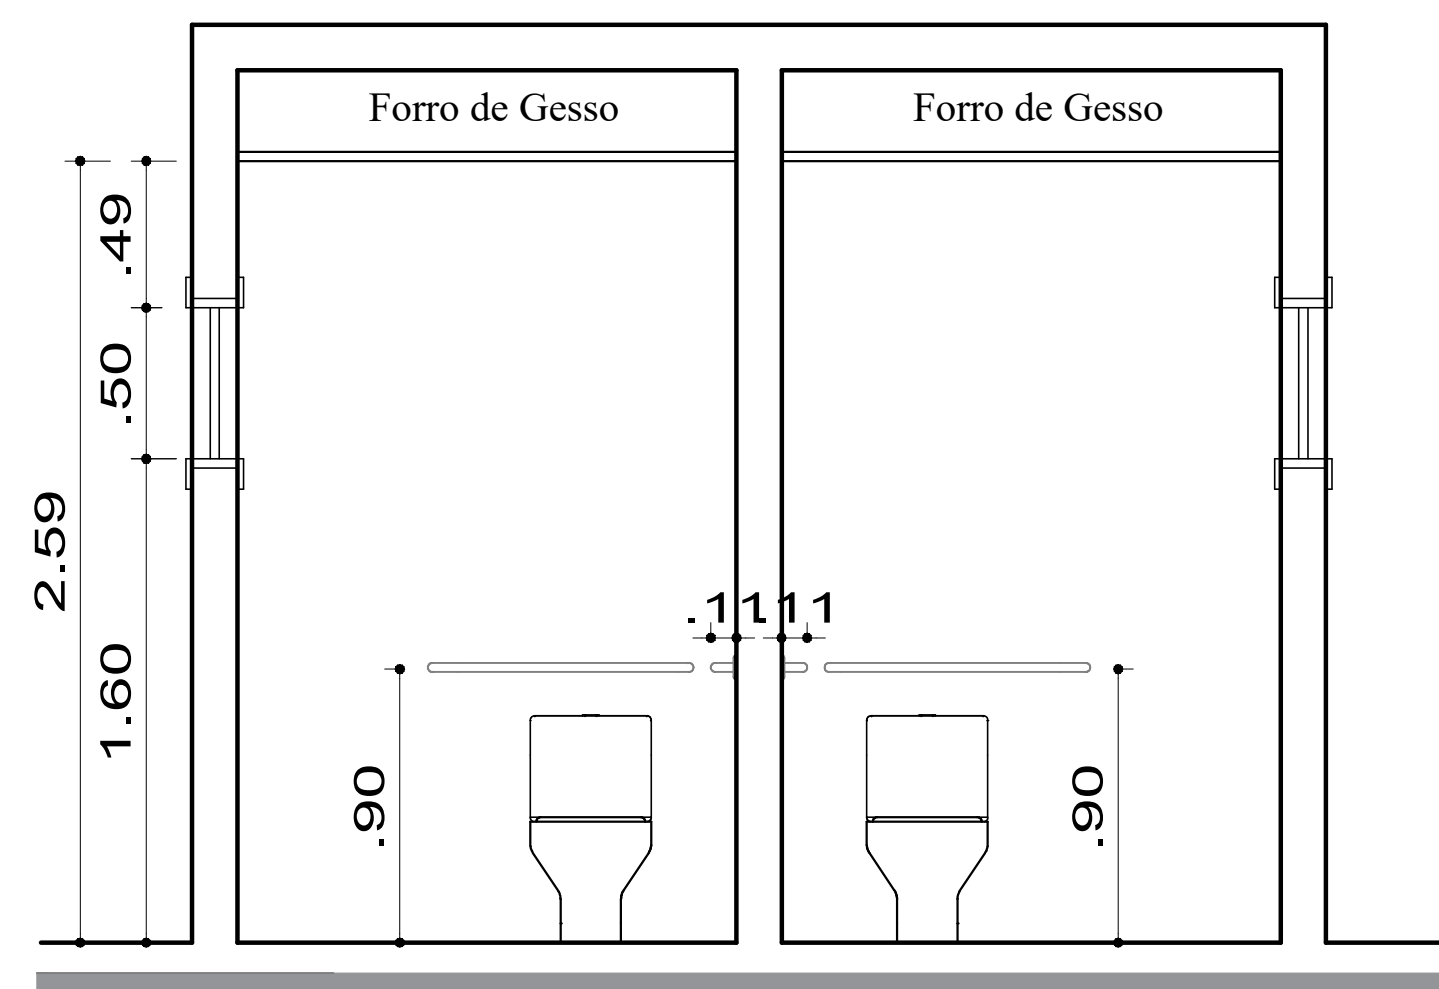

LAVABO USO INTERNO
CORTE III - PAV. TÉRREO
ESC.: 1:25

EXECUÇÃO:

PROPRIETÁRIO: CONSELHO REGIONAL DE EDUCAÇÃO FÍSICA DA 16 REGIÃO - CREF 16/RN

Daliana Felix Furtunato Dantas

ARQUITETA: DALIANA FELIX FURTUNATO DANTAS. CAU: 63111-6.

ARQUITETA:

Daliana Furtunato

AV. LIMA E SILVA, 1611, SALA 107, LAGOA NOVA.
NATAL/RN. FONES: (84) 3234-4089, 9921-2669
CAU: 63111-6, E-MAIL: contato.daliana1@hotmail.com

TEMA:

REFORMA - CONSELHO REGIONAL DE EDUCAÇÃO FÍSICA DA 16 REGIÃO - CREF 16/RN

ENDEREÇO:

RUA ATAULFO ALVES, 1949 APTO 101 - CANDELÁRIA

CEP 59064-570. NATAL/RN

ASSUNTO:

DETALHAMENTOS

ÁREA CONSTRUÍDA:

521,82m²

DATA:

SETEMBRO/2019

ESCALA:

1:25

PRANCHA:

11/12