


**QUADRO DE ÁREAS**

ÁREA DO TERRENO	450,00 m <sup>2</sup>
ÁREA AMPLIADA	80,25 m <sup>2</sup>
ÁREA CONSTRUÍDA DO TERREO	285,39 m <sup>2</sup>
ÁREA CONSTRUÍDA DO 1º PAVTO	236,43 m <sup>2</sup>
ÁREA CONSTRUÍDA TOTAL	521,82 m <sup>2</sup>
ÁREA PERMEÁVEL	93,65 m <sup>2</sup> (21,00%)

**PL. DE COBERTURA**  
ESCALA 1 / 75

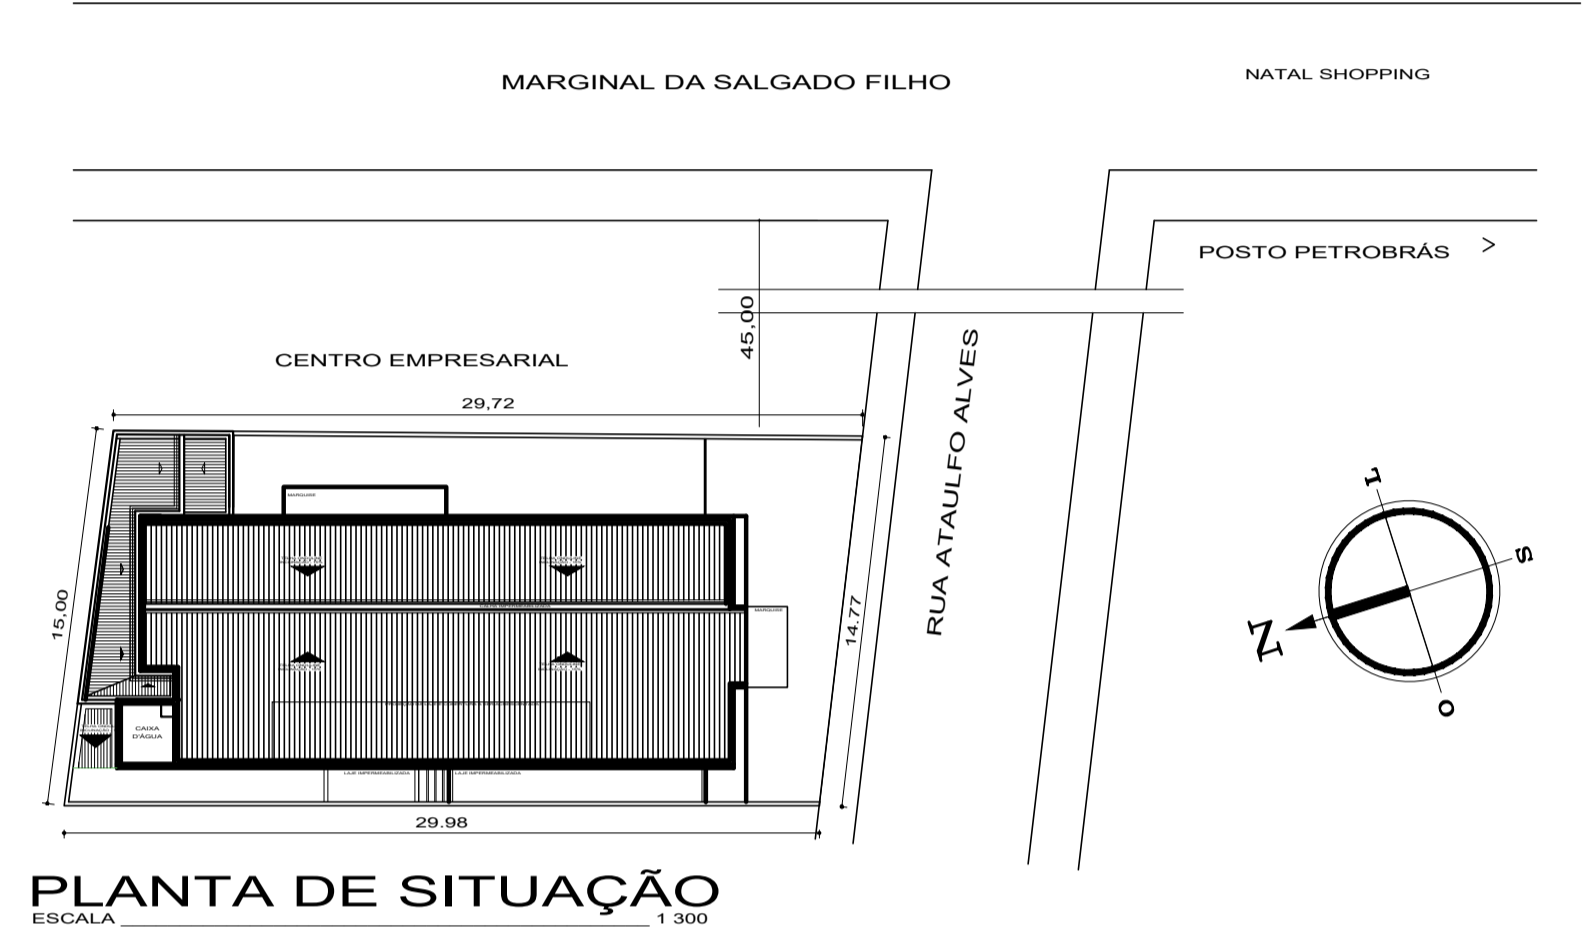

**PLANTA DE SITUAÇÃO**  
ESCALA 1 / 300

EXECUÇÃO:  
CONSELHO REGIONAL DE EDUCAÇÃO FÍSICA DA 16 REGIÃO- CREF 16/RN  
PROPRIETÁRIO:  
*Daliana Felix Fortunato Gomes*  
ARQUITETA: DALIANA FELIX FURTUNATO DANTAS. CAU: 63111-6.

ARQUITETA:  
*Daliana Fortunato*  
AV. AMINTAS BARROS, 3700, SALA 804B  
NATAL/RN. FONES: (84) 99921-2669  
CAU: 63111-6, E-MAIL: contato.daliana1@gmail.com

TEMA:  
REFORMA - CONSELHO REGIONAL DE EDUCAÇÃO FÍSICA DA 16 REGIÃO - CREF 16/RN  
ENDEREÇO :  
RUA ATAULFO ALVES, 1949 APTO 101 - CANDELÁRIA  
CEP 59064-570. NATAL/RN

ASSUNTO:  
PLANTA DE COBERTURA E PLANTA DE SITUAÇÃO  
ÁREA CONSTRUÍDA: 521,82m<sup>2</sup> DATA: DEZEMBRO/2019 ESCALA: 1:75 - 1/300

PRANCHA:  
**01/12**