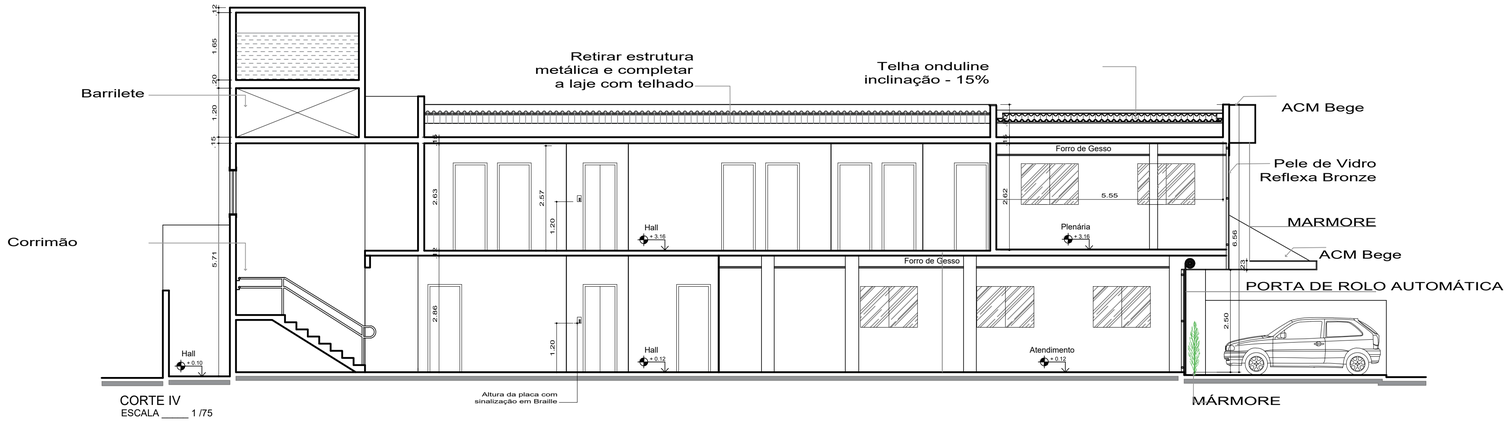

CORTE IV
ESCALA ____ 1 /75

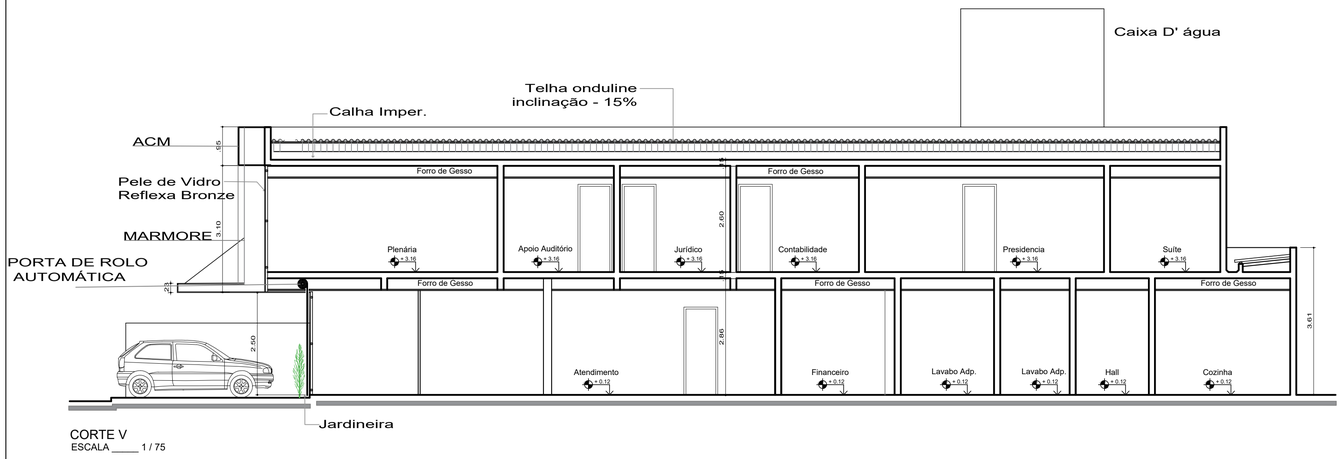

CORTE V
ESCALA ____ 1 / 75

EXECUÇÃO:

PROPRIETÁRIO: CONSELHO REGIONAL DE EDUCAÇÃO FÍSICA DA 16 REGIÃO– CREF 16/RN

Daliana Felix Furtunato Dantas

ARQUITETA: DALIANA FELIX FURTUNATO DANTAS. CAU: 63111-6.

ARQUITETA:
Daliana Furtunato
AV. LIMA E SILVA, 1611, SALA 107, LAGOA NOVA.
NATAL/ RN. FONES: (84) 3234-4089, 9921-2669
CAU: 6311-6 , E-MAIL: contato.daliana1@hotmail.com

TEMA:
REFORMA - CONSELHO REGIONAL DE EDUCAÇÃO FÍSICA DA 16 REGIÃO - CREF 16/RN

ENDEREÇO :
RUA ATAULFO ALVES, 1949 APTO 101 - CANDELÁRIA
CEP 59064-570. NATAL/RN

ASSUNTO:
CORTES IV - V

ÁREA CONSTRUÍDA:	DATA:	ESCALA:
521,82m²	DEZEMBRO/2019	1:75

PRANCHA:
07/12