




CORTE ESQUEMÁTICO
ESCALA 1/75

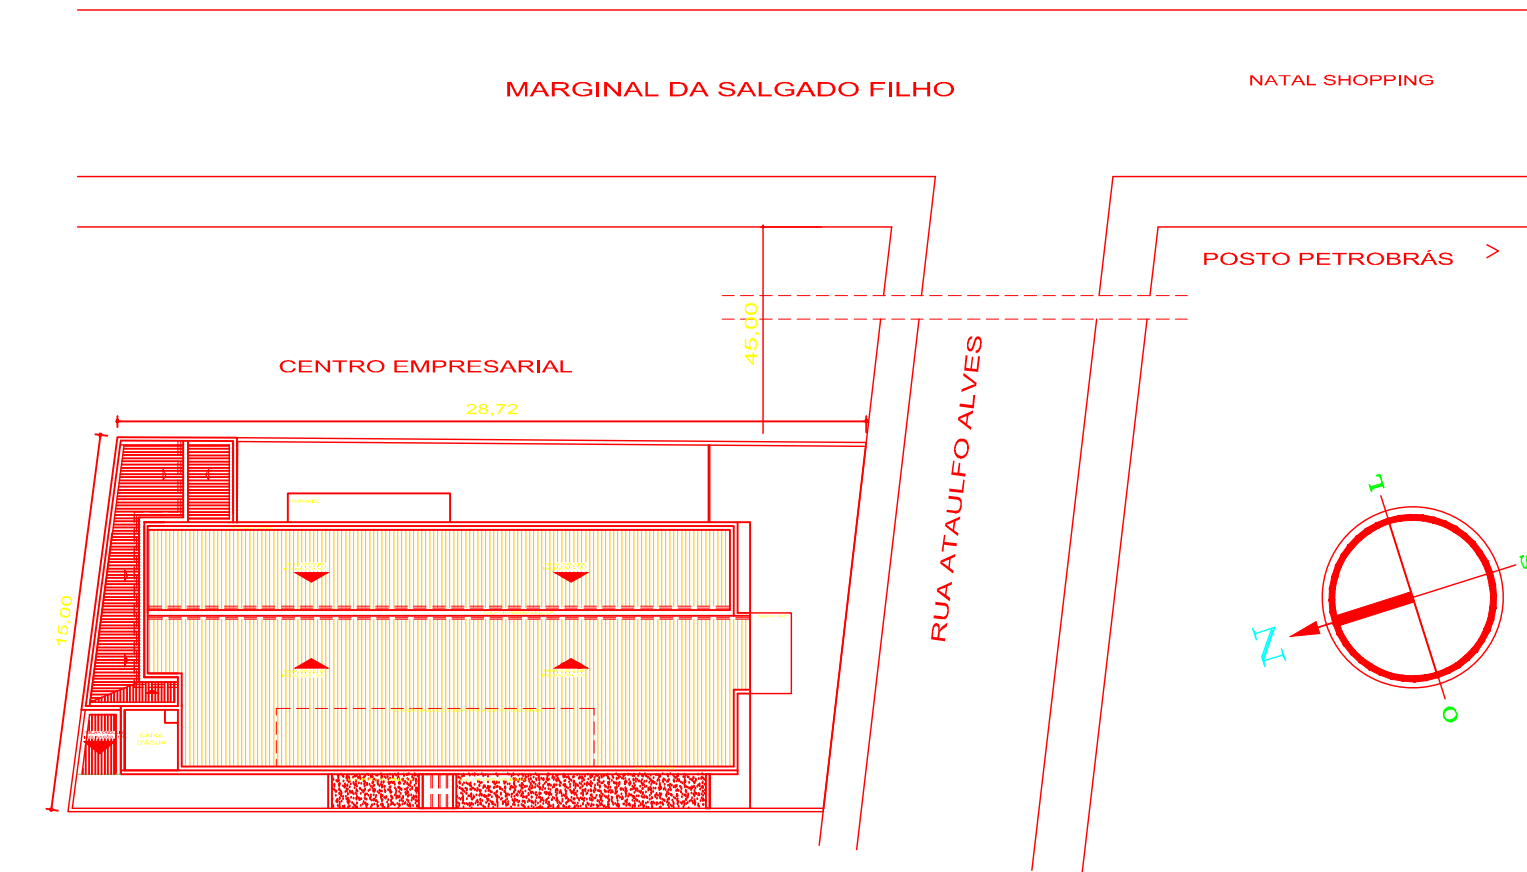


PLANTA DE SITUAÇÃO
ESCALA 1/300

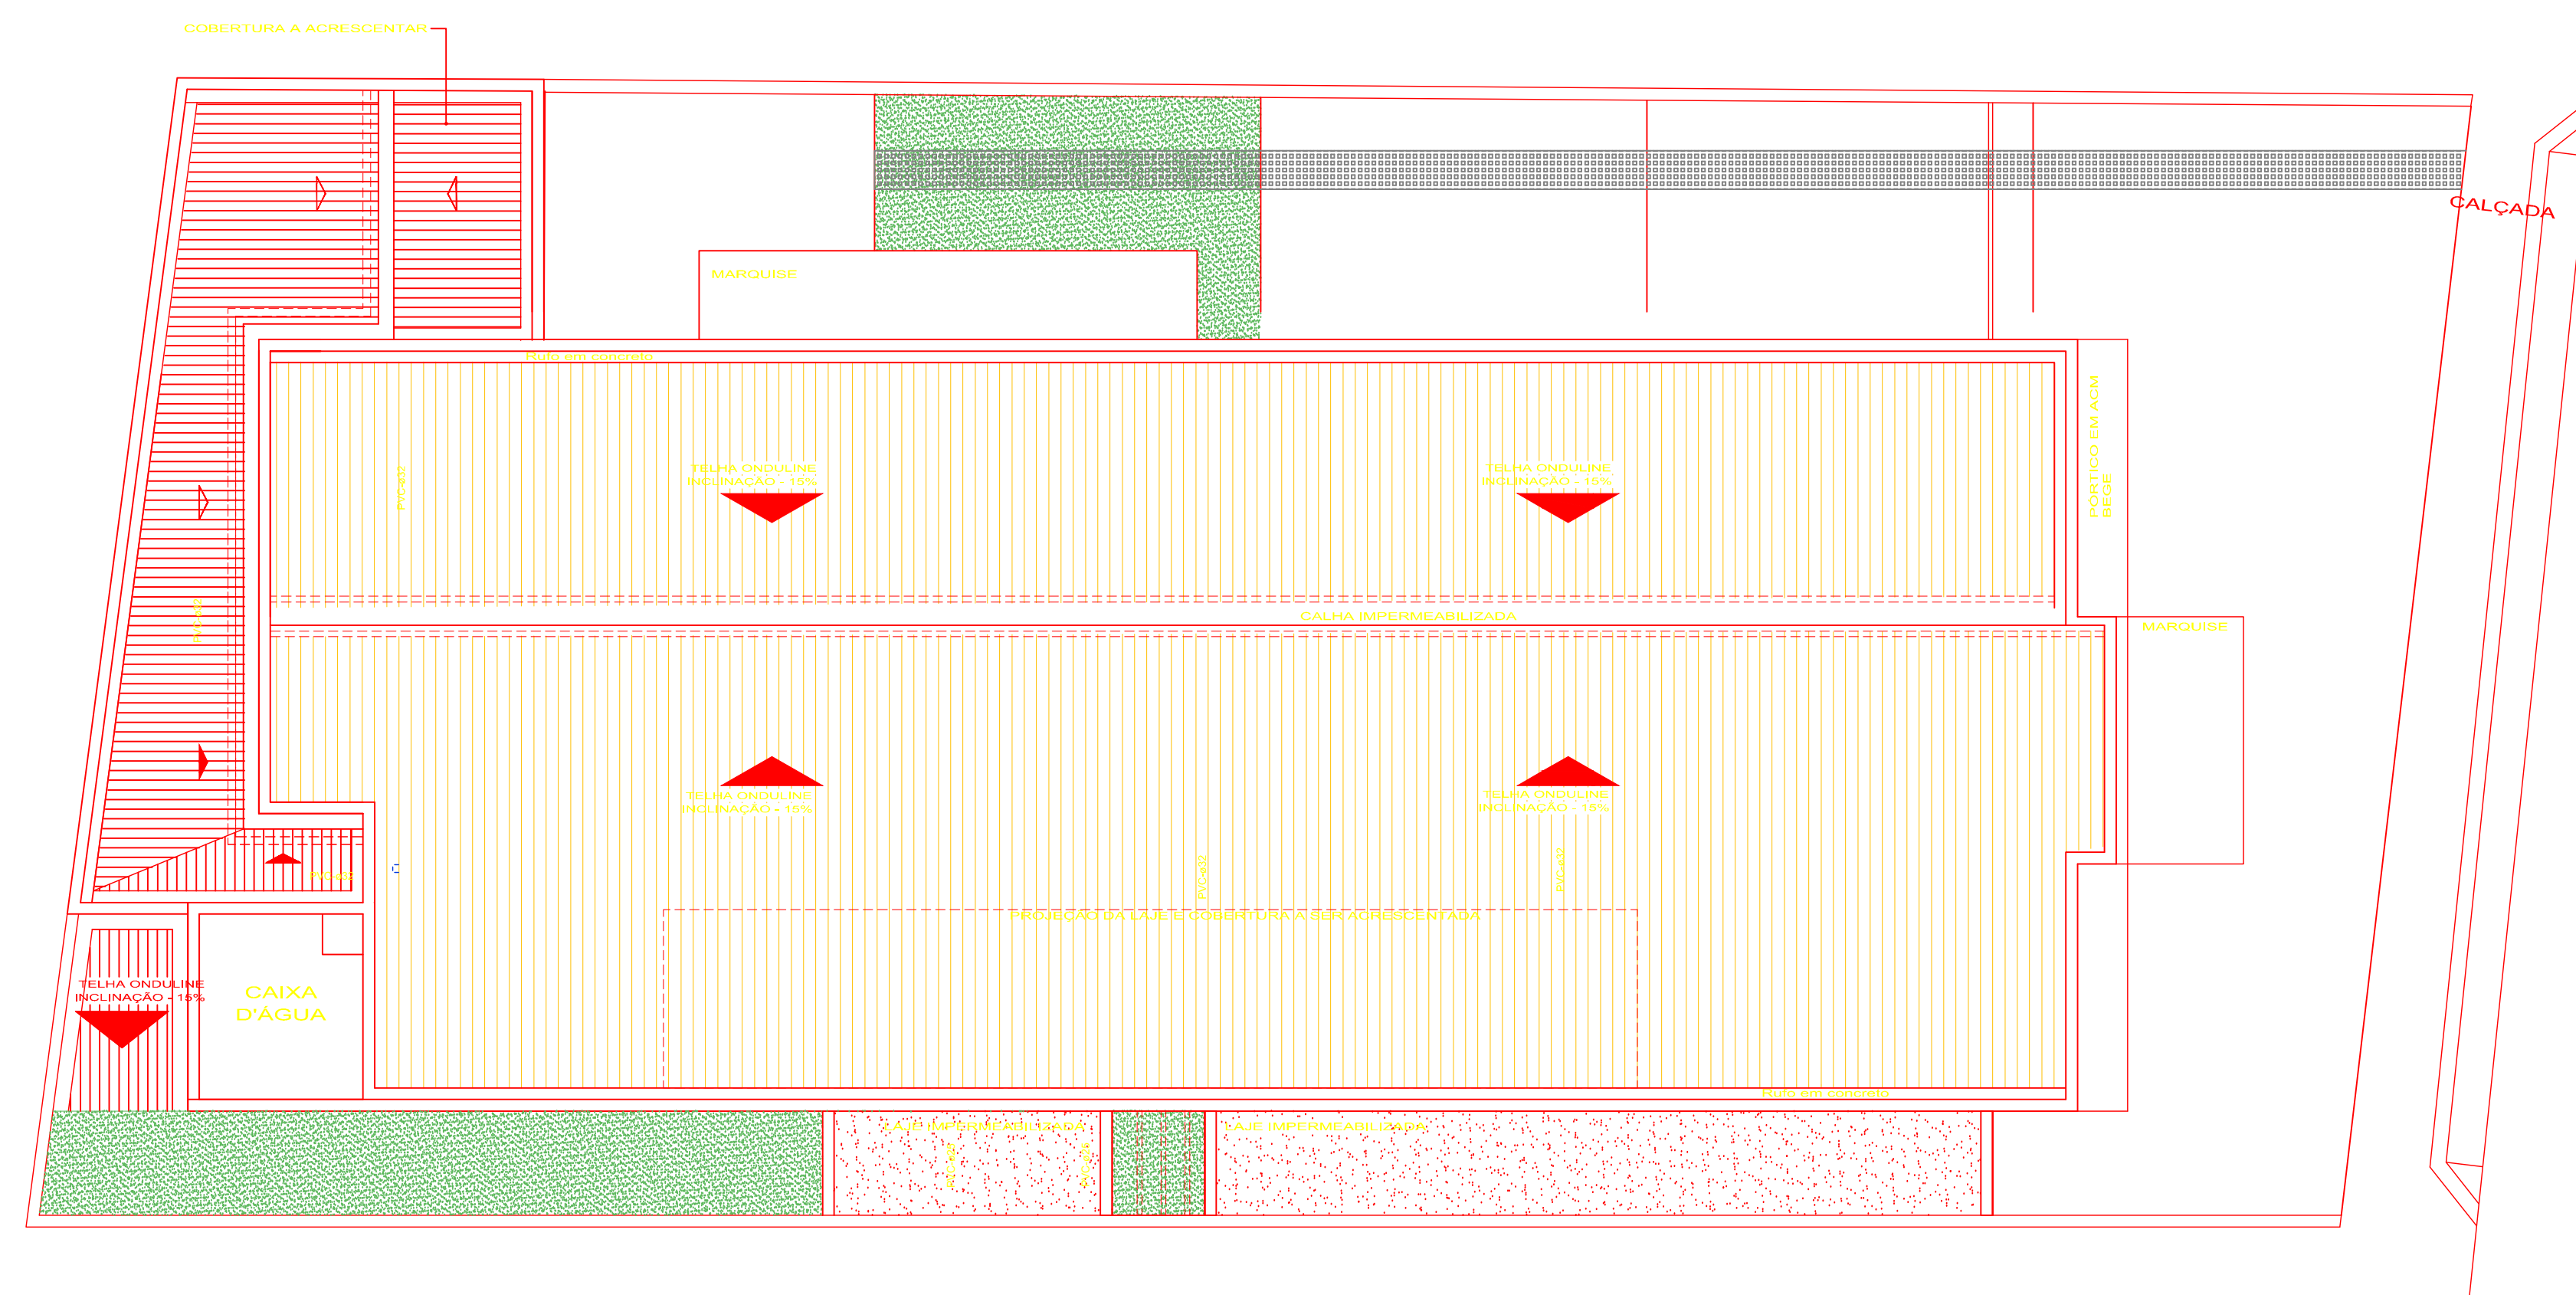


PLANTA DE COBERTURA
ESCALA 1/75

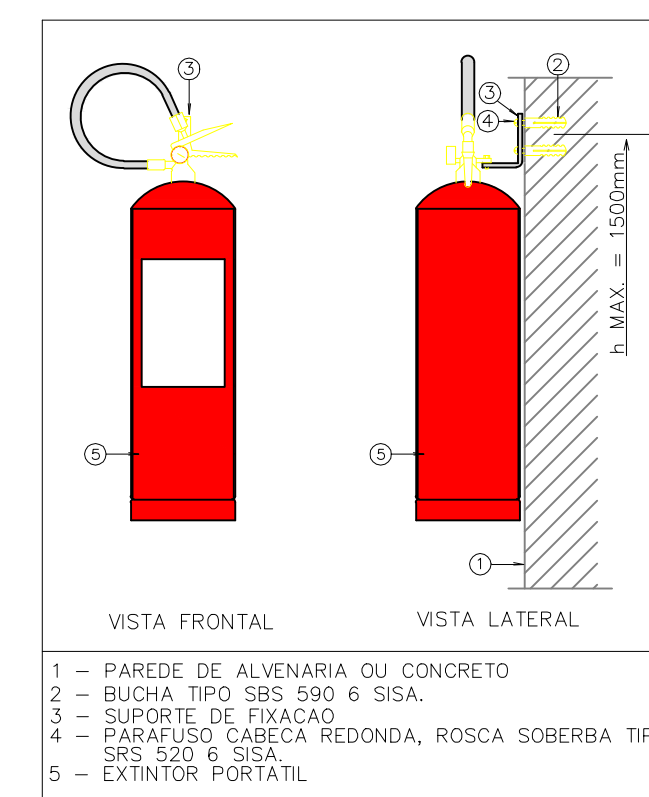

DETALHES DO EXTINTOR PORTÁTIL
SEM ESCALA

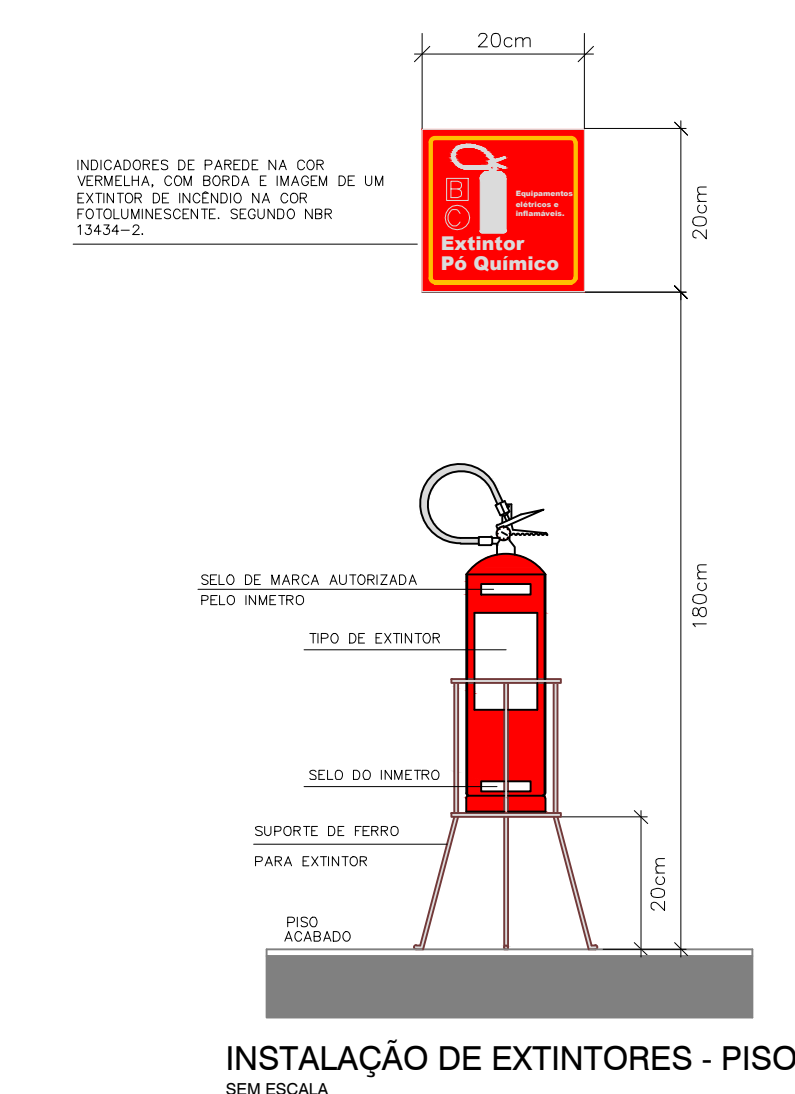

INSTALAÇÃO DE EXTINTORES - PISO
SEM ESCALA

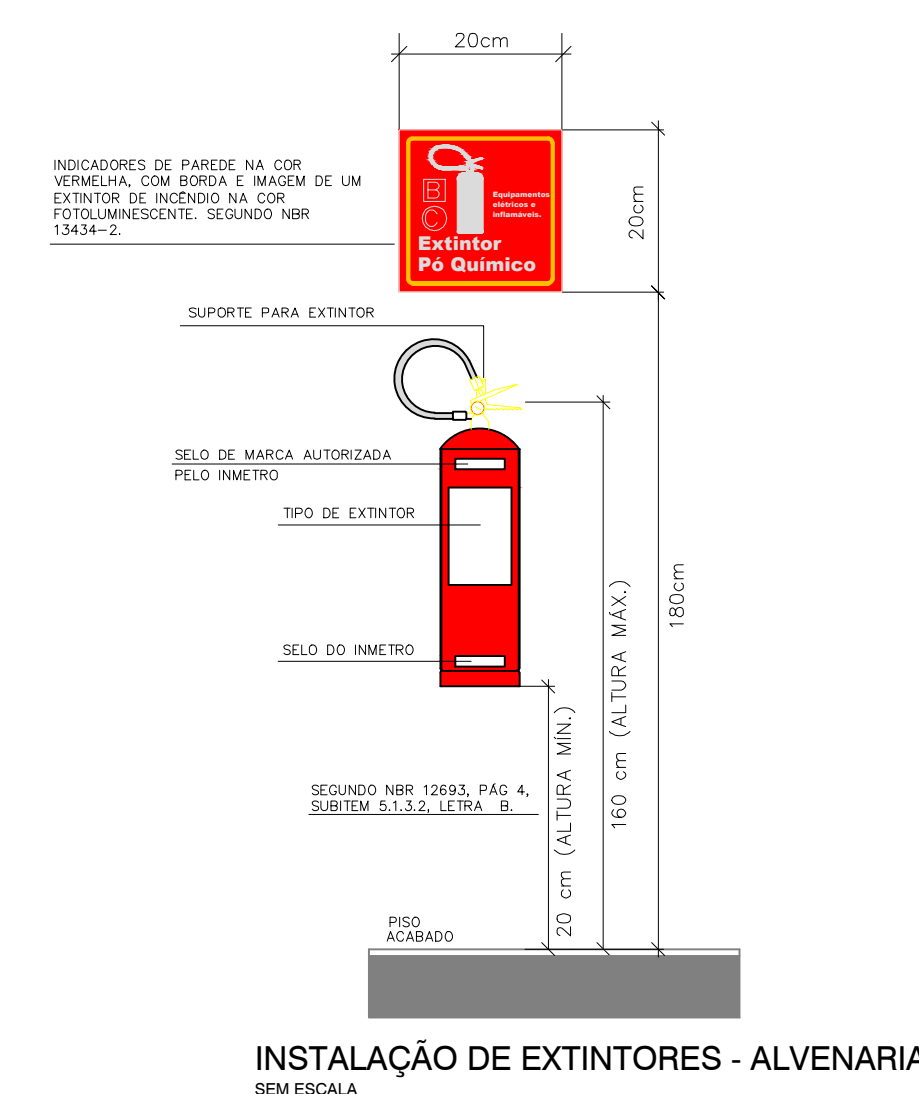

INSTALAÇÃO DE EXTINTORES - ALVENARIA
SEM ESCALA

PROPRIETÁRIO:
CONSELHO REGIONAL DE EDUCAÇÃO FÍSICA DA 16 REGIÃO - CREF 16/RN
CNPJ 23.933.574/0001-70

RESPONSÁVEL TÉCNICO:
JONI KAUO MEDEIROS - CREA 210181845-0
ENGENHEIRO CIVIL

Assunto: PROJETO DE COMBATE A INCÊNDIO			
Proprietário: CONSELHO REGIONAL DE EDUCAÇÃO FÍSICA DA 16 REGIÃO - CREF 16/RN			
Localização: RUA ATAÍLFO ALVES, LOT. 77 - Q.03 CANDELÁRIA- NATAL/RN CEP 59.064-570			
Conteúdo: CORTE ESQUEMÁTICO, PLANTA DE COBERTURA			
PLANTA DE SITUAÇÃO E DETALHES			
Área Construída: 521,82 m ²	Área do terreno: 450,00 m ²	Área coberta: 312,84m ²	Prancha: 02/02
Área Permeável: 93,65m ²	Taxa de ocupação: 63,42%	Escala: 1/75	
Digitização: Ana Célia	Arquivo: PRO2.DWG	Data: JANEIRO/2019	