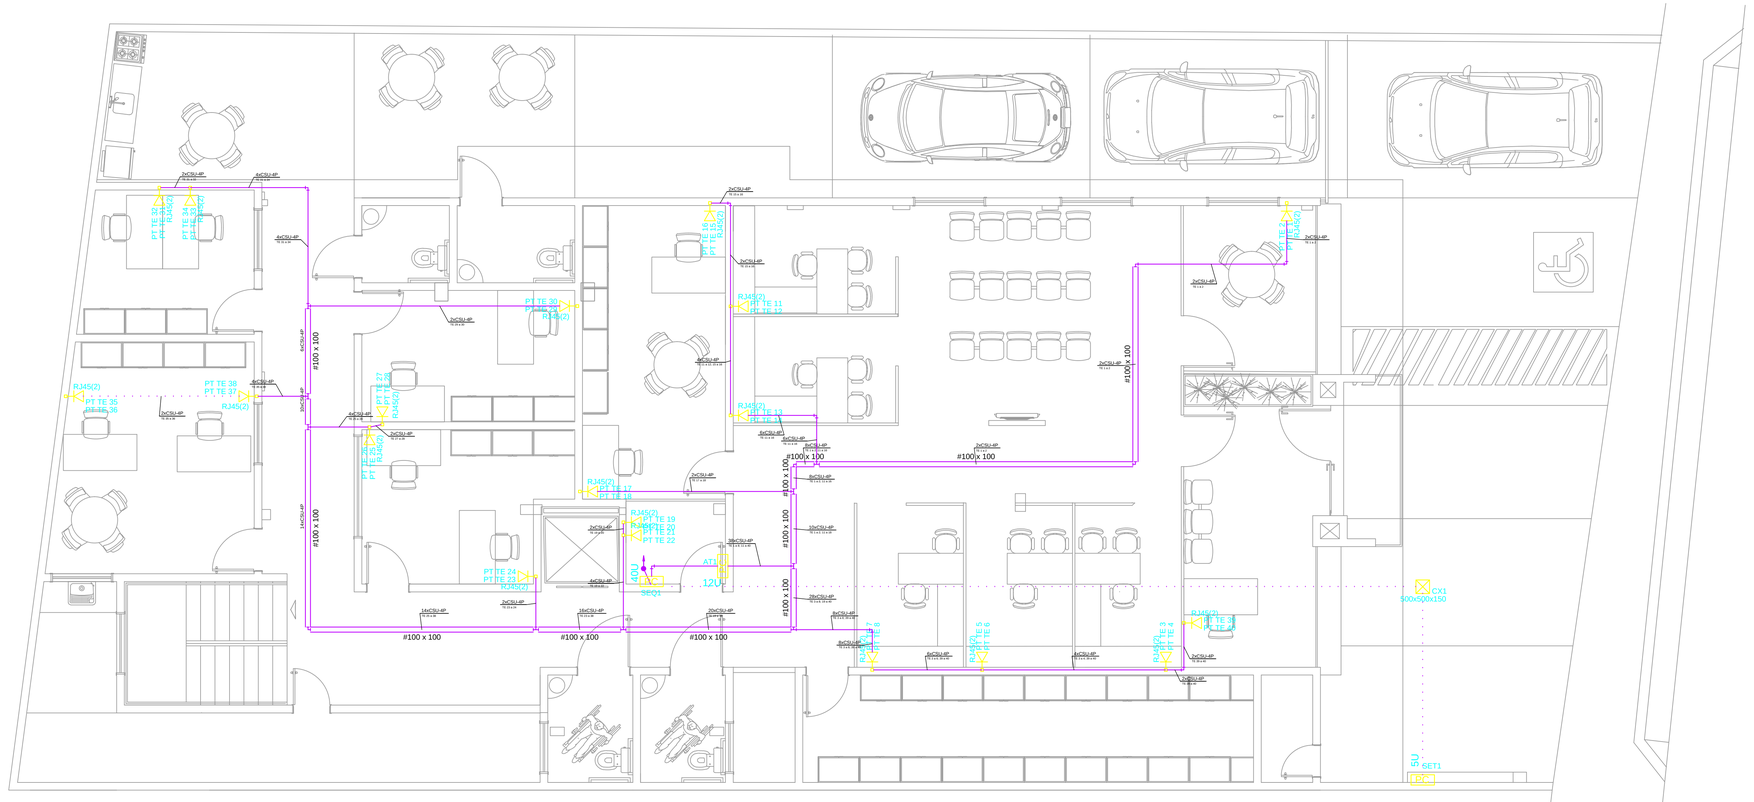

PLANO GERAL TÉRREO
ESCALA 1:50

Legenda	
500x500x150	Caixa de passagem de embutir no piso
PDC 5U	Caixa padrão 19" - porta acrílico cristal
PDC 40U	Rack aberto padrão - 19"
PDC 12U	Rack padrão 19" - porta acrílico
RJ45(2) PT TE 1	Tomada RJ45 - 0,30m do piso

PROPRIETÁRIO:

AUTOR DO PROJETO:

RESP. PELA EXECUÇÃO:

PROJETO:

JONE KAIO MEDEIROS
Engº Civil CREA 210181845-0

OBRA:
INSTALAÇÃO TELECOMUNICAÇÃO

PROPRIETÁRIO:
CONSELHO REGIONAL DE EDUCAÇÃO FÍSICA DA 16 REGIÃO- CREF 16/RN

LOCALIZAÇÃO:
RUA ATAULFO ALVES, LOT.77, Q.03 CANDELÁRIA, CEP 59064-570. NATAL/RN

ASSUNTO:
PLANO GERAL TÉRREO

ÁREA CONSTRUÍDA TOTAL: 521,82 m²	PROJETO Nº: P001	TIPO: COMERCIAL
ÁREA DO TERRENO: -	ESCALA: INDICADA	TOTAL PRANCHAS: 03
TAXA DE OCUPAÇÃO: -	DIGITALIZAÇÃO: JUSSIER FIGUEIREDO	PRANCHA Nº: 01
TAXA DE PERMEABILIZAÇÃO: -	DATA: JANEIRO/2019	